
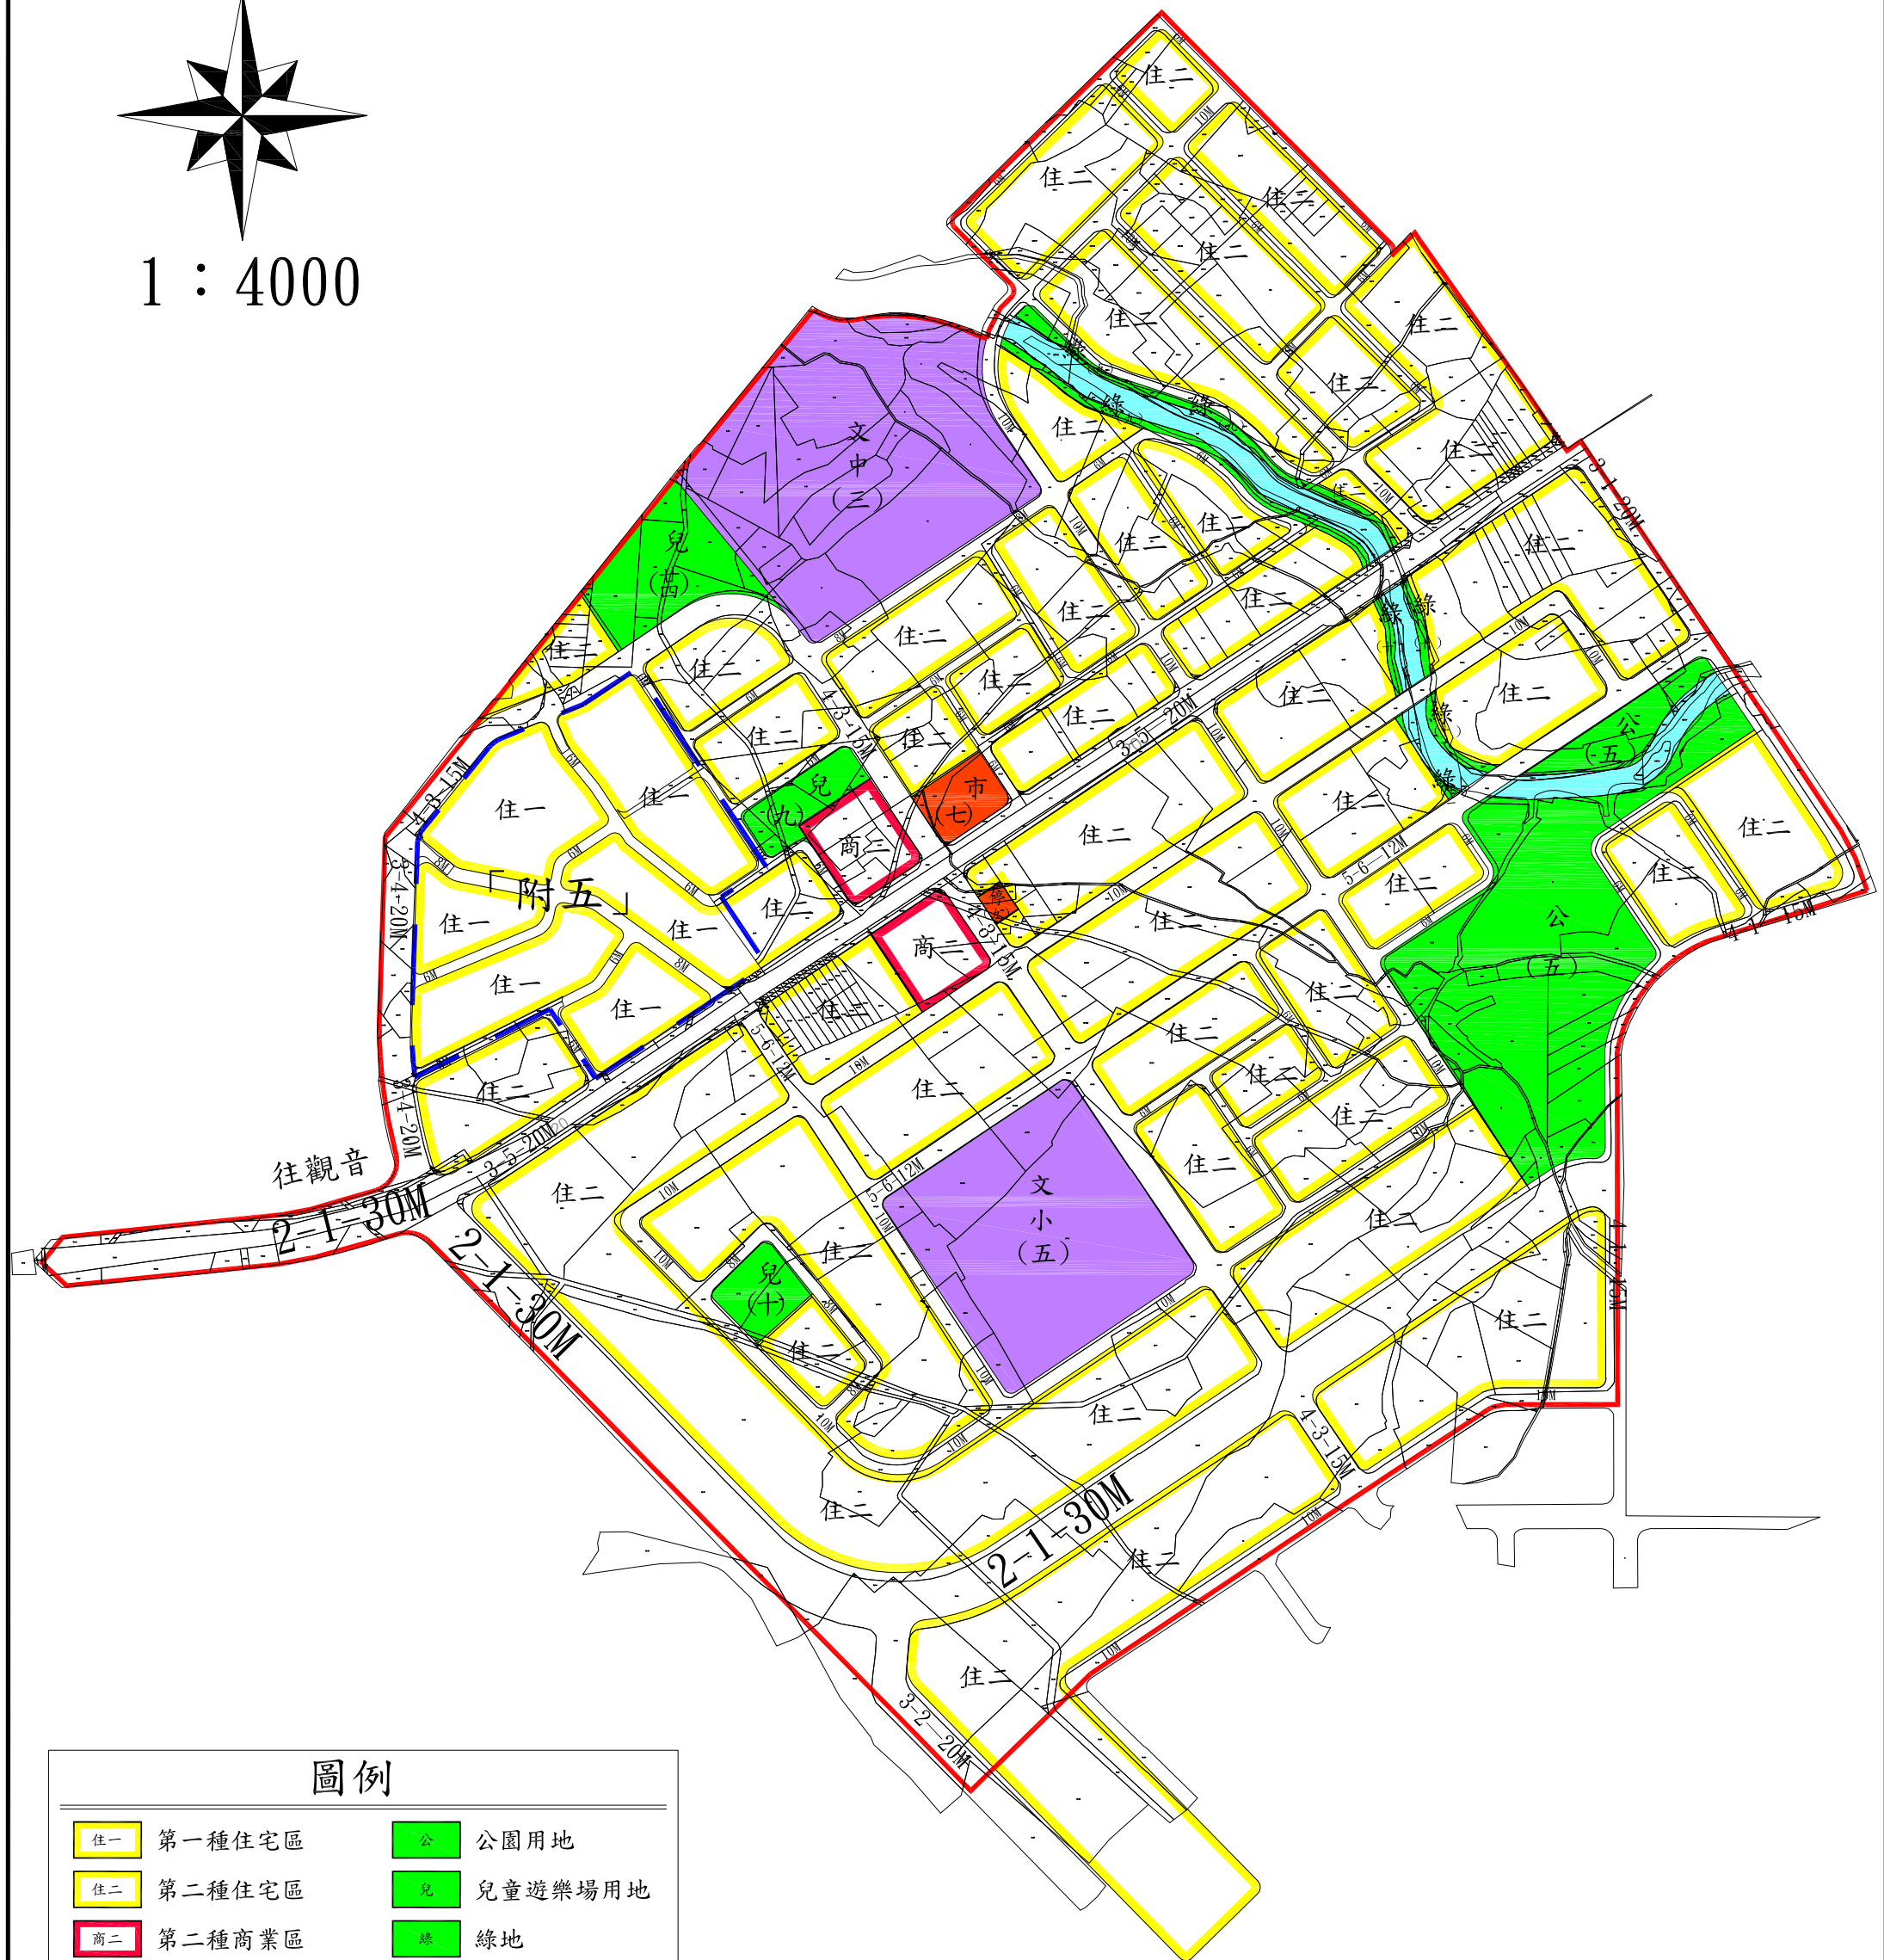


# 桃園市第37期觀音區草漯(第三區整體開發單元) 市地重劃範圍都市計畫地籍套繪圖

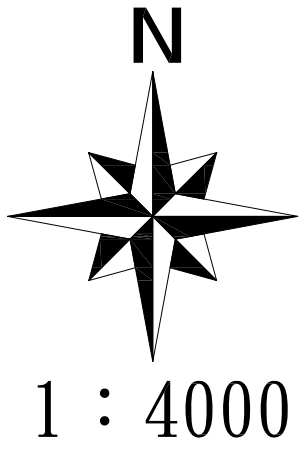

**圖例**

	第一種住宅區		公園用地
	第二種住宅區		兒童遊樂場用地
	第二種商業區		綠地
	零售市場用地		地籍線
	停車場用地		地號
	文小用地		道路用地
	文中用地		計畫範圍線
	河流渠道用地		再發展區範圍線