

觀音區草漯(第6區整體開發單元)市地重劃範圍都市計畫地籍套繪圖

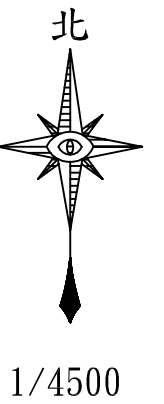
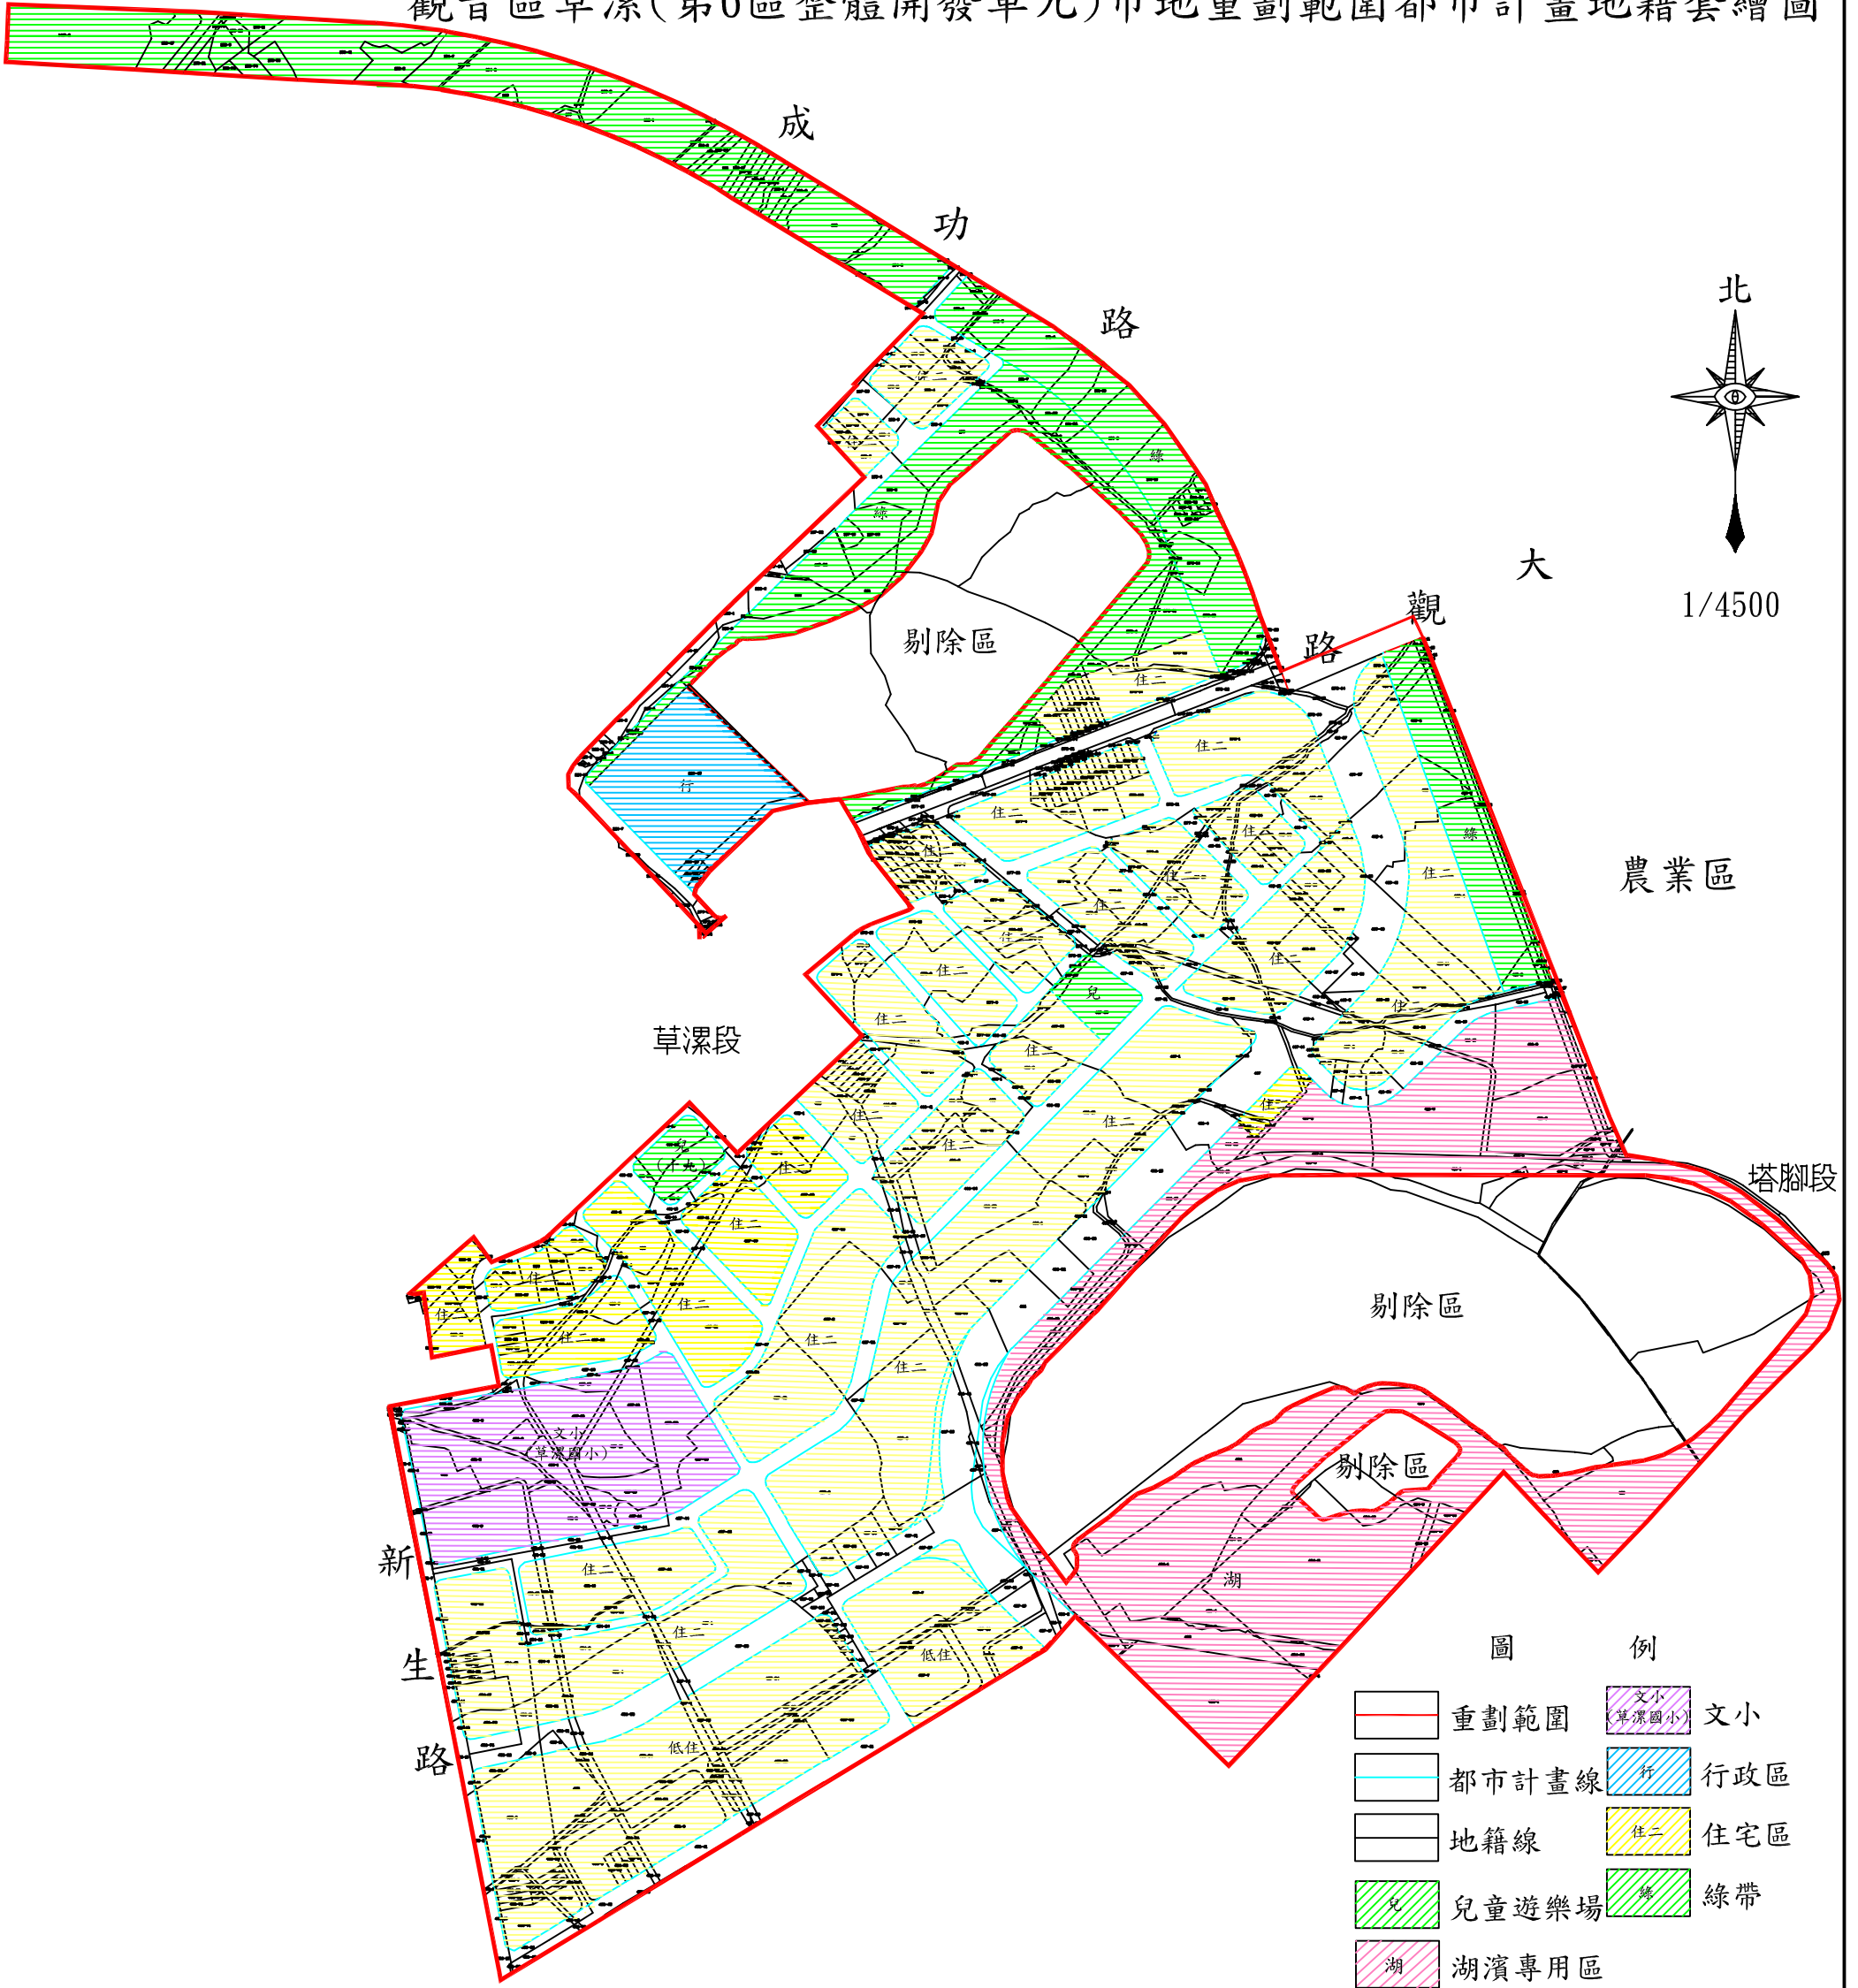


圖 例			
	重劃範圍		文小 (草漯國小)
	都市計畫線		行政區
	地籍線		住宅區
	兒童遊樂場		綠帶
	湖濱專用區		

桃園市政府地政局