

# 桃園市桃園區小檜溪暨埔子自辦市地重劃區重劃前後地號圖


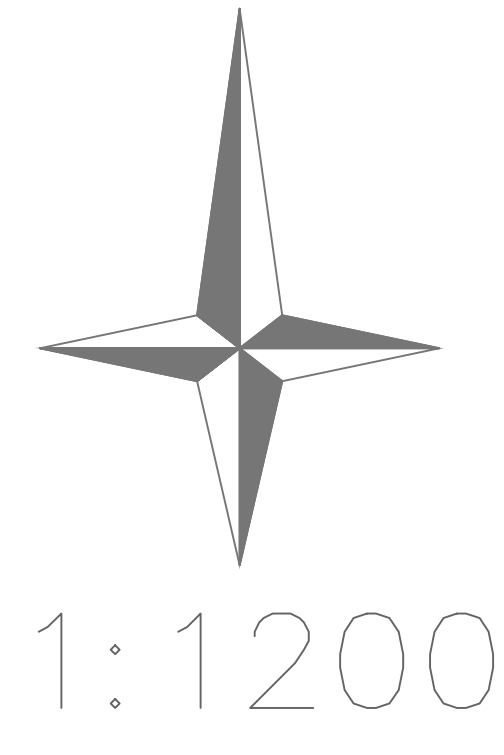


圖 例

- 重劃範圍
- 1687-27 重劃前地號(埔子段埔子小段)
- 1-20 重劃前地號(埔子段北門埔子小段)
- 30-15 重劃前地號(小檜溪段)
- 1 重劃後地號 (三民段)
- 抵費地
- 原地原位置保留

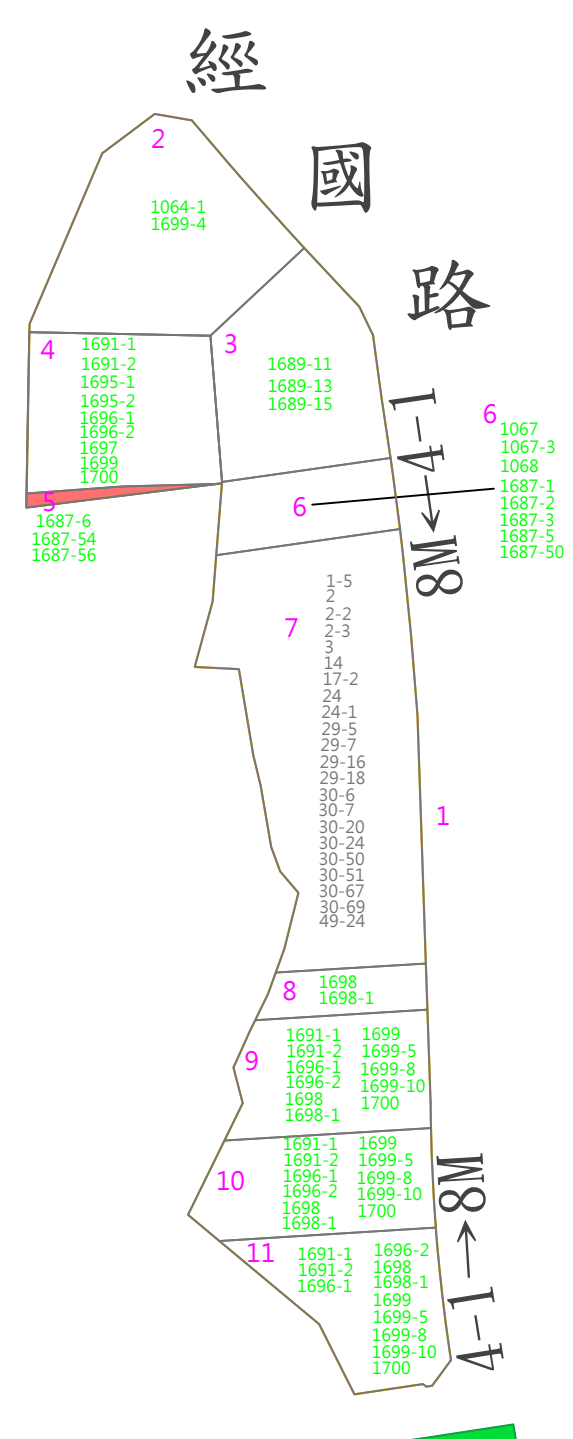