
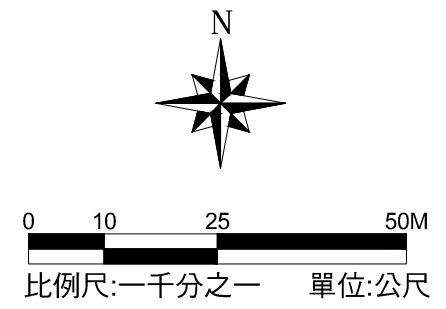


公開展覽草案

變更龜山都市計畫（配合臺鐵都會區捷運化桃園段地下化建設計畫）案計畫圖

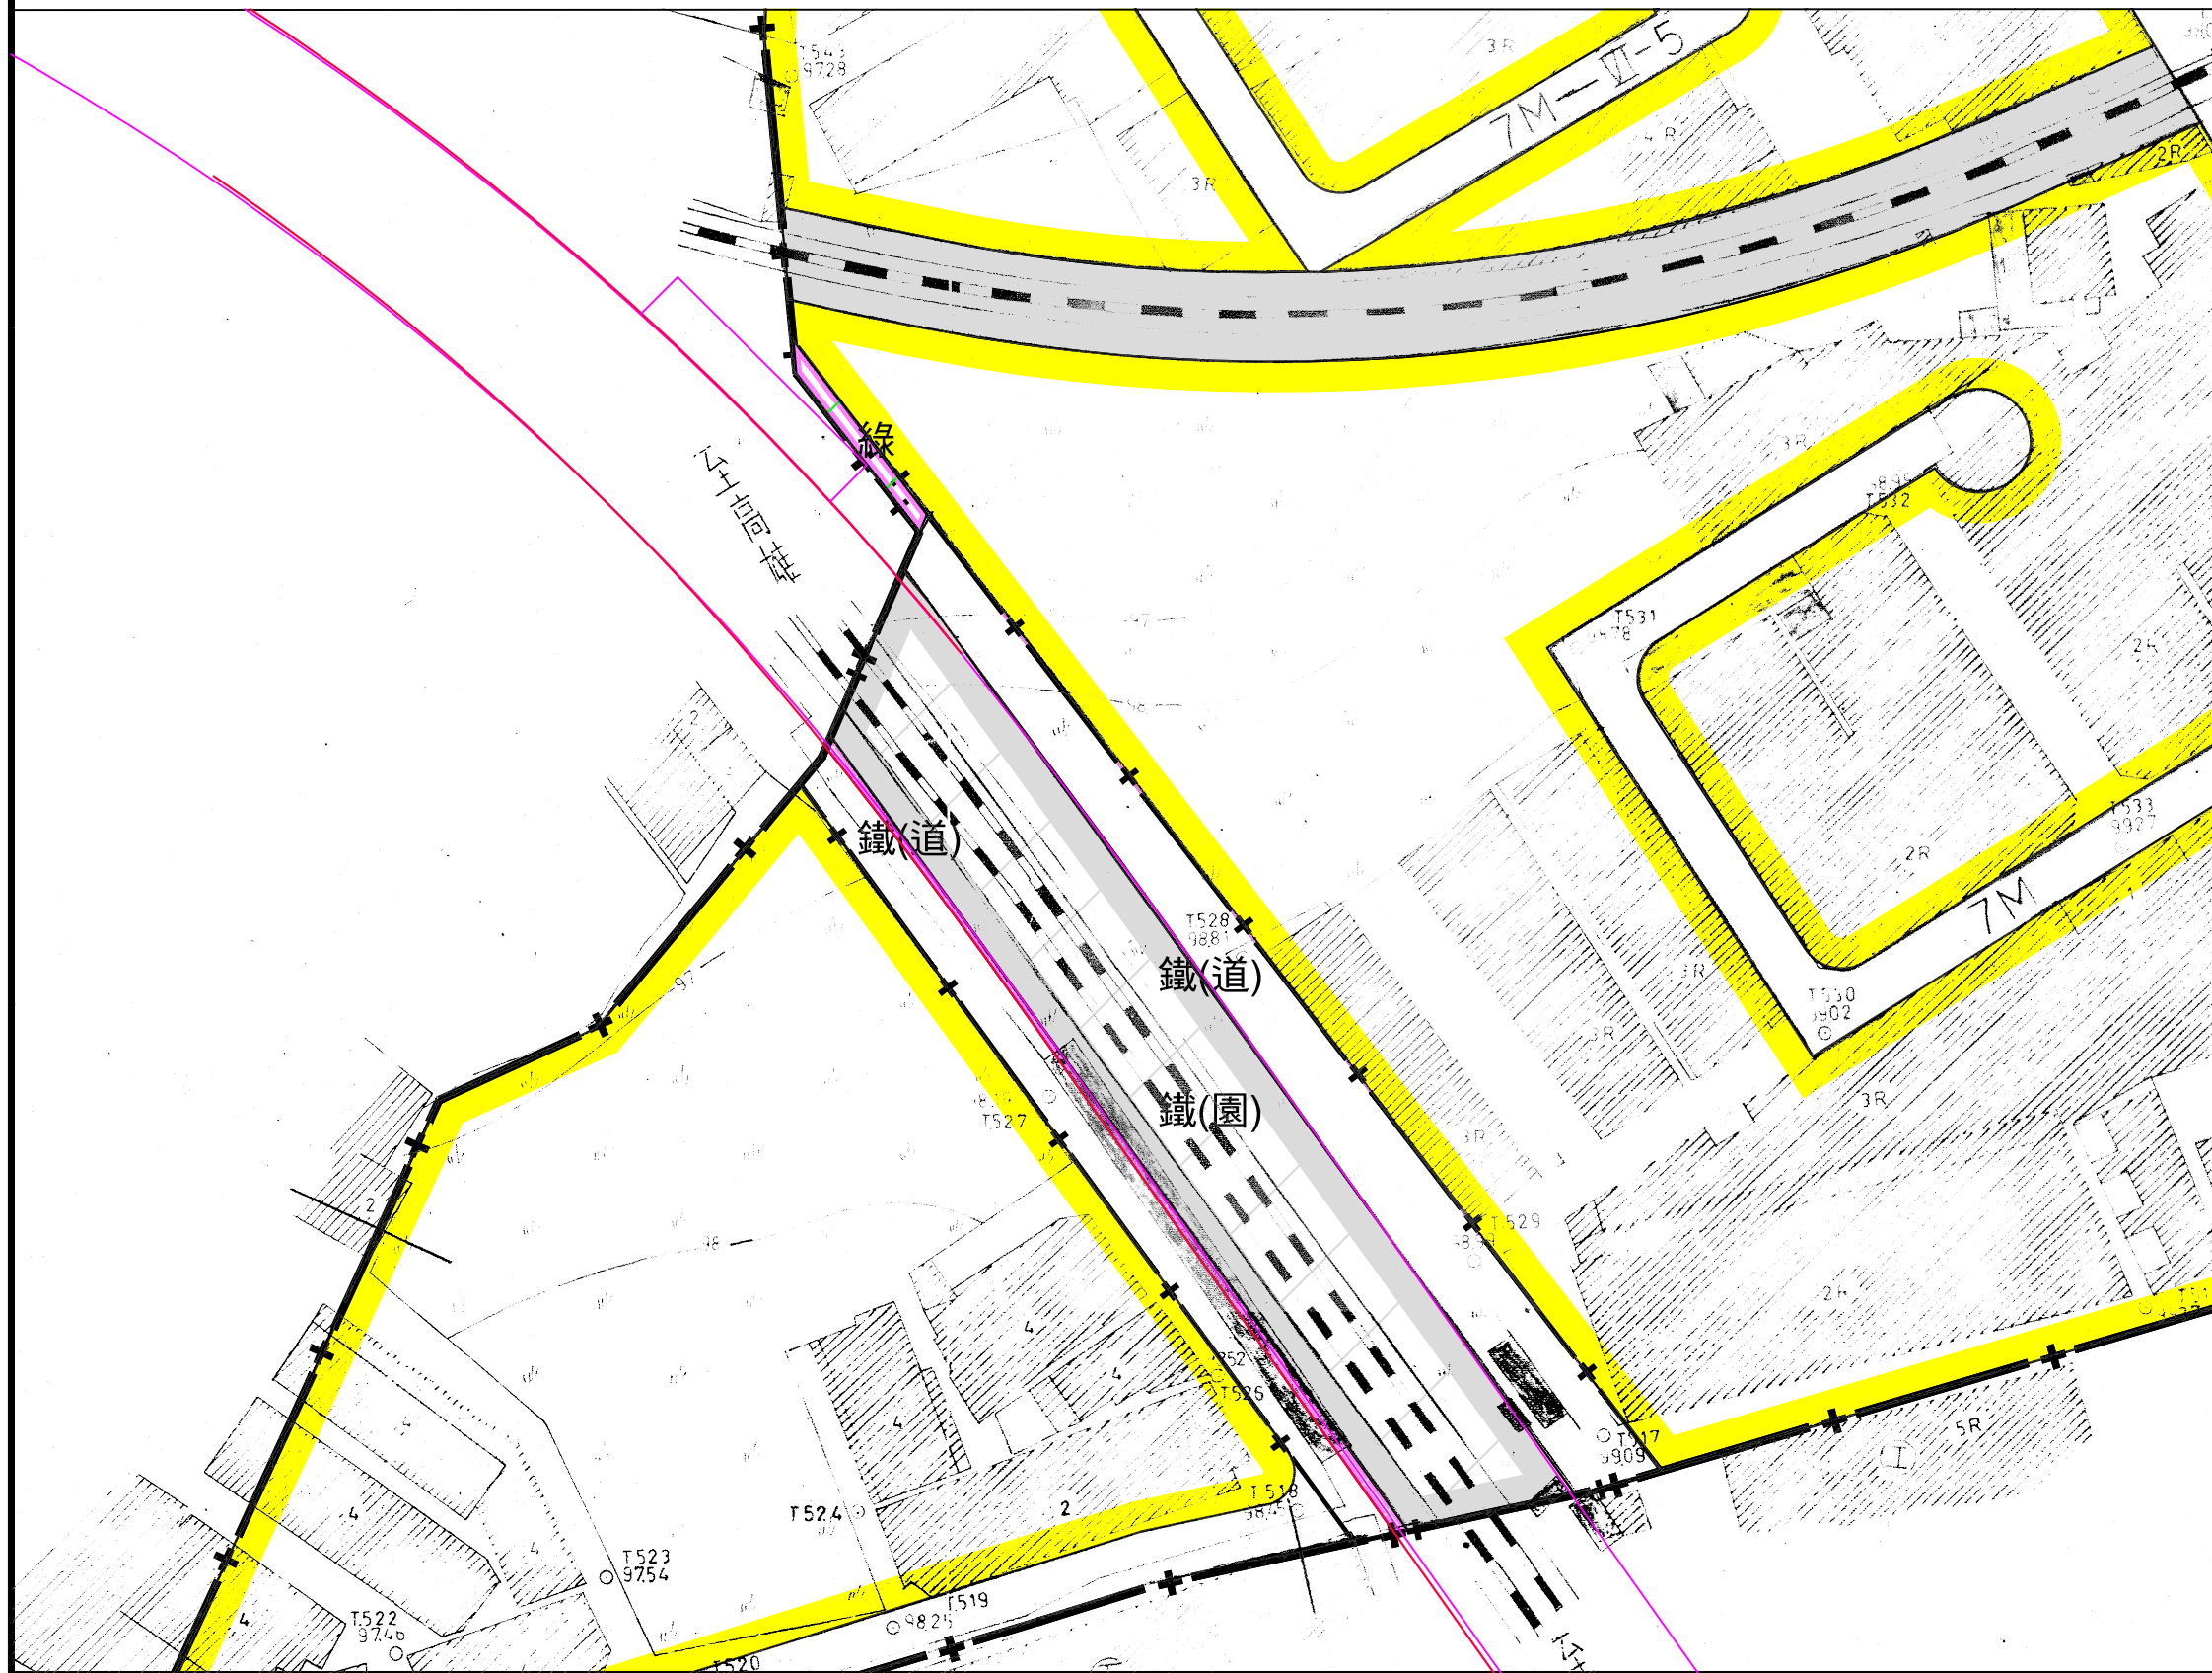

- 圖例**
- 住宅區
 - 鐵路用地
 - 道路用地
 - 地下化臨時軌工程範圍線
 - 地下化永久軌工程範圍線
 - 本計畫範圍線
 - 龜山都市計畫範圍線
- 變更圖例**
- 鐵(園) 變更鐵路用地為鐵路用地(兼供園道使用)
 - 鐵(道) 變更道路用地為鐵路用地(兼供道路使用)
 - 綠 變更道路用地為綠地用地

註:凡本次未指明變更部分均應以原計畫為準。
註:變更範圍內未劃變更斜線之公共設施用地,係變更開發方式,由一般徵收改為一般徵收(得納入未來鄰近擬辦理之區段徵收案開發)